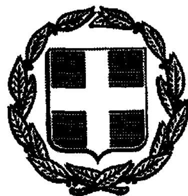


ΕΦΗΜΕΡΙΣ ΤΗΣ ΚΥΒΕΡΝΗΣΕΩΣ

ΤΗΣ ΕΛΛΗΝΙΚΗΣ ΔΗΜΟΚΡΑΤΙΑΣ

ΤΕΥΧΟΣ ΤΕΤΑΡΤΟ — Αρ. Φύλλου 1080

8 Σεπτεμβρίου 1993

ΠΕΡΙΕΧΟΜΕΝΑ

ΑΝΑΔΑΣΩΣΕΙΣ

ΑΠΟΦΑΣΕΙΣ

Αριθ. 1990 (1)

Κήρυξη αναδασωτέας έκτασης 8.000 στρεμμάτων στις θέσεις «Τσουρέδες - Γλαρέδες - Κάμπα» κ.λπ. περ. Δήμου Αγ. Κηρύκου Ικαρίας Ν. Σάμου.

Ο ΝΟΜΑΡΧΗΣ ΣΑΜΟΥ

Έχοντες υπόψη;

1. Τις διατάξεις του Ν. 3200/55 «περ ί διοικητικής αποκέντρωσης, όπως τροποποιήθηκε και συμπληρώθηκε μεταγενæστερα με το Ν.Δ. 532/70.

2. Την παρ. 3 τ ου άρθρου 117 του Συντάγματος της Χώρας.

3. Τις διατάξεις του Ν. 998/79 «περί προστασίας των δασών κ.λπ.» και ειδικότερα;

α) του άρθρου 41 παρ. 1.

β) τ ου άρθρου 38 παρ. 1.

γ) το άρθρο 12 του Ν. 2040/23.4.92.

4. Τις διαταγές του Υπουργείου Γεωργίας:

α) 160417/1180/8.7.80.

β) 182447/3049/24.9.80.

5. Σχετική εισήγηση του Δ/ντή Δασών Σάμου για κήρυξη της πιο πάνω έκτασης 8.000 στρεμμάτων ως αναδασωτέας που καταστράφηκε από πυρκαγιά από 30.7.93 έως και 5.8.93, αποφασίζουμε:

Κηρύσσουμε αναδασωτέα με σκοπό την αναγέννηση, προστασία και ανενέωση της δασικής βλάστησης δια της φυσικής οδού την καταστραφείσα από πυρκα γιά έκταση εμβαδού 8.000 στρεμμάτων, που βρίσκεται στη θέση «Τσουρέδες - Γλαρέδες - Κάμπα» περ. Δήμου Αγ. Κηρύκου Ικαρίας.

Προσδιορίζεται από τα στοιχεία ως εις το συνημμένο τοπογραφικό διάγραμμα και έχει όρια:

Ανατολικά: Επ. οδό Αγ. Κηρύκου - Ευδήλου - Τσουπέδες - Επ. οδό προς Θέρμα.

Δυτικά: Οικισμός Ξυλοσύρτη, Πεύκα Αγ . Ιωάννη - Παναγίας ως κορυφογραμμή Αιθέρας.

Βόρεια: Κορυφή Εφανός - τριγονωμετρικό σημείο 1037 υψ. - Καψαλινόκαστρο ως οικ. Κυντουμά.

Νότια: Παραλιακή οδός Αγ. Κηρύκου - Ξυλοσύρτη - Μ. Λευκάδος - Λευκάδα, όπως φαίνονται στο συνημμένο διάγραμμα που αποτελεί αναπόσπαστο μέρος της απόφασης αυτής.

Η απόφαση αυτή να δημοσιευτεί στην Εφημερίδα της Κυβέρνησης.

Σάμος, 18 Αυγούστου 1993

Ο Νομάρχης


ΚΩΝ. ΦΟΥΝΤΖΗΛΑΣ

ΝΟΜΑΡΧΙΑ ΣΑΜΟΥ
Δ/ΝΣΗ ΔΑΣΩΝ

ΤΟΠΟΓΡΑΦΙΚΟ ΔΙΑΓΡΑΜΜΑ

αναδασωτέας εκτάσης 8.000 στρ. στις θέσεις "Τσουρέδες-Γλαρέδες-Καμπα κ.λ.π." περ. Δήμου Αγ. Κηρύκου που κάηκε από 30-7-93 έως και 5/8-93

ΚΛΙΜΑΚΑ 1:50.000

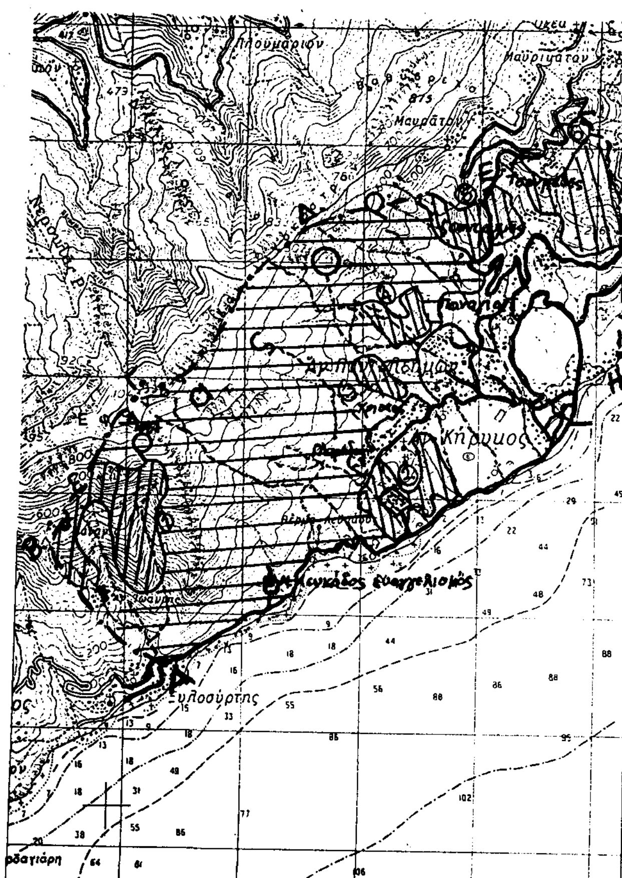


ΥΠΟΜΝΗΜΑ

Εθνικό και επαρχιακό δίκτυο
Οικισμοί - χωριά - Δ. Αγ. Κηρύκου
Ρέματα
Μοναστήρια
Ισοϋψείς καμπύλες
Όρια καείσας εκτάσης
E_1=1.500 στρ. αναδασωτέα έκταση δάσους τραχείας πεύκης 1500 στρ.
E_2=6.500 στρ. αναδασωτέα έκταση αειφύλλων πλατυφύλλων 6.500 στρ.
Εολ.=E_1+E_2=8.000 στρ. (συνολικό εμβαδόν αναδασωτέας εκτάσης)
Τριγωνομετρικά σημεία

ΕΓΚΡΙΝΕΤΑΙ
Σαμος 18-8-93
Ο ΝΟΜΑΡΧΗΣ

Κ ΦΟΥΝΤΖΗΛΑΣ

ΘΕΩΡΗΘΗΚΕ
Σάμος, 10-8-93
Ο Δ/ΝΤΗΣ ΔΑΣΩΝ

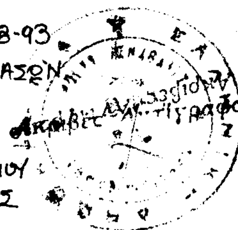

Α. ΑΝΑΣΤΑΣΙΟΥ
ΔΑΣΟΛΟΓΟΣ

Σάμος, 9-8-93
Ο Συντάκτης

ΚΑΤΣΙΑΝΗΣ ΣΑΒΒΑΣ
ΔΑΣΟΛΟΓΟΣ

ΠΟΛΕΟΔΟΜΙΑ

ΑΠΟΦΑΣΕΙΣ

Αριθ. 4448 (2

Επέκταση ορίων οικισμού Λασταΐκων με πληθ. κάτω των 2.000 κατ. του Ν. Ηλείας.

Ο ΝΟΜΑΡΧΗΣ ΗΛΕΙΑΣ

Έχοντες υπόψη:

1. Τις διατάξεις του από 24.4.85 (ΦΕΚ 181/Δ'/3.5.85) «τρόπος καθορισμού ορίων οικισμών της χώρας, κατηγορίες αυτών και καθορισμός όρων και περιορισμών δόμησης».
2. Τα πληθυσμιακά στοιχεία της τελευταίας απογραφής της Ε.Σ.Υ.Ε.
3. Το Π.Δ. 910/77 περί οργανισμού Υ.Δ.Ε.
4. Τις διατάξεις του Ν. 1032/80 περί συστάσεως Υ.Χ.Ο.Π.
5. Το Ν.Δ. 3200/55 περί συμπληρώσεωςτων διατάξεων περί διοικητικής αποκέντρωσης.
6. Την αριθ. 3903/12.9.91 απόφαση Νομάρχη Ηλείας σχετικά με συγκρότηση Συμβουλίου Χ.Ο.Π. Ν. Ηλείας.
7. Την σύμφωνη γνώμη του Συμβουλίου Χ.Ο.Π. που διατυπώθηκε στο υπ' αριθ. 5/93 πρακτικό.
8. Τις υπ' αριθ. 25/92, 35/92 αποφάσεις Κοινοτικού Συμβουλίου Λασταΐκων, αποφασίζουμε:


1. Εγκρίνουμε την επέκταση των ορίων του οικισμού Λασταΐκων, όπως αυτά απεικονίζονται στο σχεδιάγραμμα κλ. 1:5.000, που αποτελούν αναπόσπαστο τμήμα της παρούσης απόφασης και περικλείονται από τους αριθμούς 17, 18, 19, 20, 17 και που αναρτήθηκε στο κτίριο της Πολεοδομίας 15 μέρες.
2. Για δε τα υπόλοιπα (όρους δόμησης, αρτιότ ητα κ.λπ.) ισχύει η προηγούμενη απόφαση αρ. 4149/24.10.1989.
3. Από τις διατάξεις της παραπάνω απόφασης δεν προκαλείται δαπάνη σε βάρος του προϋπολογισμού της Κοινότητας Λασταΐκων.

Η απόφαση αυτή, που ισχύει από τη δημοσίευσή της, να δημοσιευθεί στην Εφημερίδα της Κυβερνήσεως.

Πύργος, 9 Αυγούστου 1993

Ο Νομάρχης

ΓΕΡ. ΚΟΥΤΑΒΑΣ

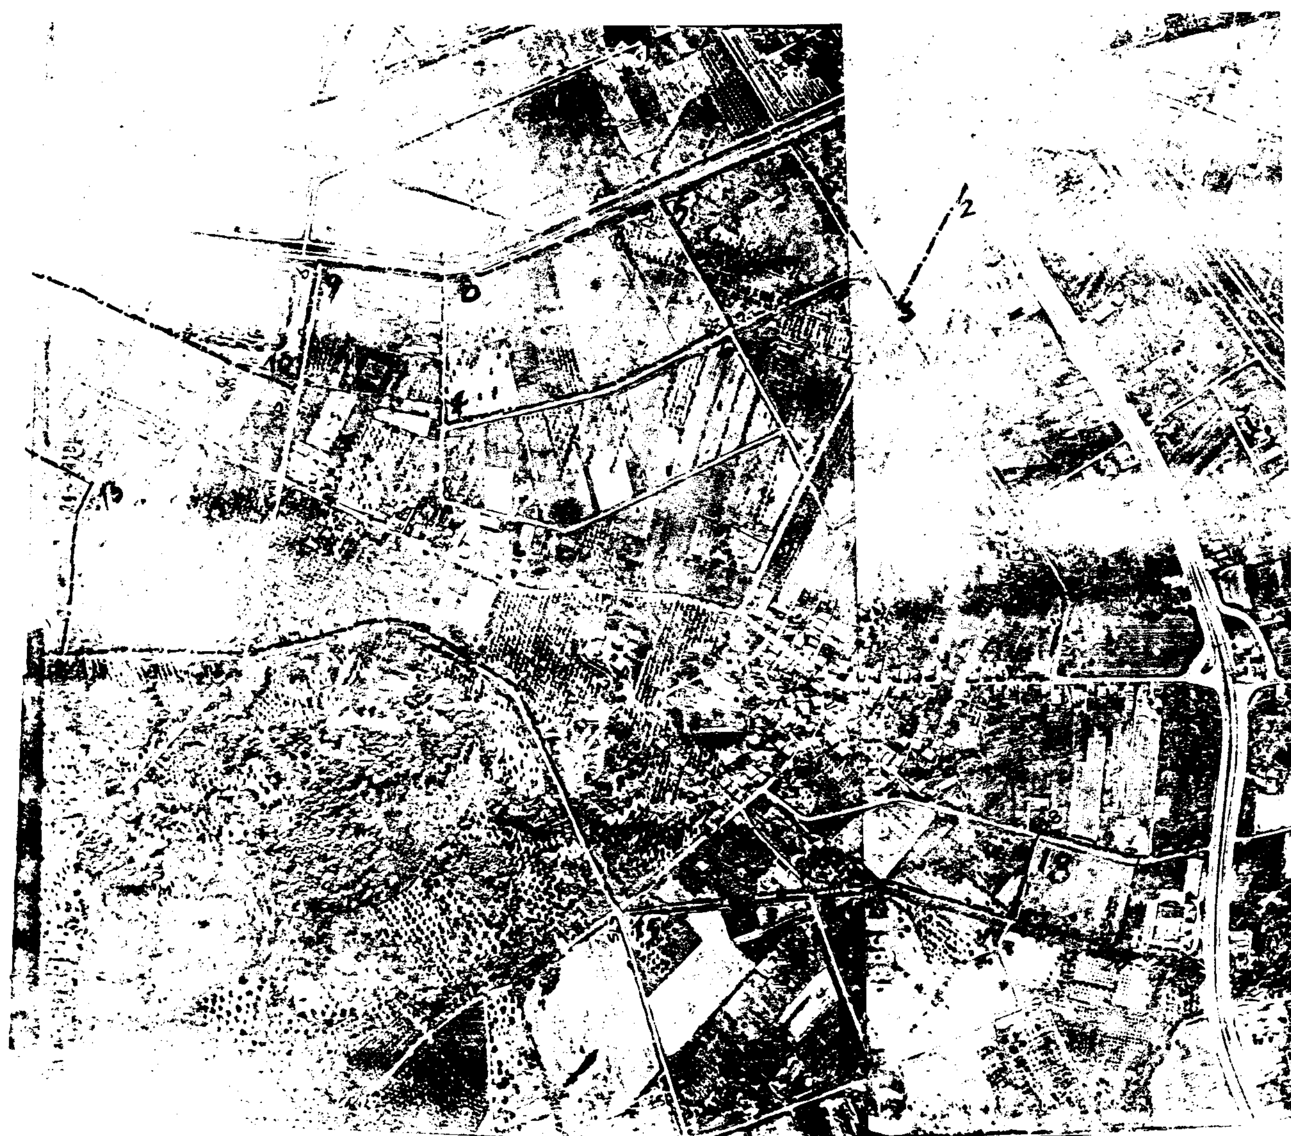
2
8
9
13
18

ΕΓΚΡΙΝΕΤΑΙ
Πύργος 14-7-93

Ο ΠΡΟΕΔΡΟΣ	ΤΑ ΜΕΛΗ
ΔΗΜ. ΣΠΥΡΟΥΛΙΑΣ	ΚΑΝΕΛΛΑΚΟΠΟΥΛΟΣ ΒΑΣ.
Ο ΓΡΑΜΜΑΤΕΑΣ	ΠΑΠΑΔΟΠΟΥΛΟΣ ΙΩΑΝ.
	ΚΟΜΙΣΤΗΣ ΧΑΡ.
ΑΘ. ΣΚΟΥΡΟΠΟΥΛΗΣ	ΑΓΡΑΠΙΔΗΣ ΣΠΥΡ.

των 2000 κατοίκων

1989

16-17 Ακολουθεί τον Αγροτικό δρόμο ή κάθετα στο 15-16
17-18 Κάθετα στο 16-17 επί του Αγροτικού δρόμου.
18-1. Κάθετα στο 17-18 μέχρι τον Εθνικό δρόμο.
19 [illegible]
20 [illegible]

ΗΛΕΙΑΣ
ΛΑΣΤΑΙΪΚΑ

1-2 Παράλληλα στον εθνικό δρόμο 40 μέτρα.
2-3 Κάθετο στον Εθνικό δρόμο επί του Αγροτικού
3-4 Κάθετα στο Αγροτικό 2-3 επί του δρόμου
4-5 Κάθετα στο 3-4 επί του Αγροτικού δρόμου
5-6 Κάθετα στο 4-5 επί του Αγροτικού δρόμου
6-7 Κάθετα στο 5-6 επί του Αγροτικού δρόμου
7-8 -»- -»- 6-7 -»- -»- -»- -»-
8-9 Κάθετα στο 7-8 επί του Αγροτικού δρόμου παράλληλα στο αρδευτικό κανάλι
10-11 Παράλληλα στο Επαρχιακό Λασταϊίκων Αγίου Γεωργίου και σε απόσταση 100 μέτρα μέχρι το Λιοκίτικο ρέμα.
12-13 Παράλληλα στο επαρχιακό 100 μέτρα
13-14 Κάθετα στο 12-13 επί του Αγροτικού δρόμου.
Ακολουθεί τον Αγροτικό δρόμο
Διασταύρωση του δρόμου προς Ηλιόβιο

ριθ. 3533 (3)

ροποποίηση του παλαιού εγκεκριμένου ρυμοτομικού σχεδίου της Κοινότητας Ανατολής Ν. Ιωαννίνων στα Ο.Τ. 15 και 54.

Ο ΝΟΜΑΡΧΗΣ ΙΩΑΝΝΙΝΩΝ

'Εχοντας υπόψη:

1. Τις διατάξεις του Ν. Δ/τος της 17.7.1923 (ΦΕΚ '/16.8.1923) «περί σχεδίων πόλεων και κωμών του ράτους» και συγκεκριμένα του άρθρου 3 αυτού.

2. Τις διατάξεις του Ν. 3200/55 (ΦΕΚ 97/23.4.55) «περί δι ικητικής αποκεντρώσεως», όπως τροποποιήθηκαν και υμπληρώθηκαν με το Ν. Δ/γμα 532/70.

3. Τις διατάξεις του Α.Ν. 314 (ΦΕΚ 47 Α) όπως αντικατα τάθηκε με το Ν. Δ/γμα 1018/71 (ΦΕΚ 220 Α').

4. Τις διατάξεις του Π. Δ/τος 183/2986 (ΦΕΚ 70 Α'/5.6.86) ια «έγκριση τροποποιήσεων και καθορισμό όρων και πε ιορισμών δόμησης από τους Νομάρχες».

5. Το εγκεκριμένο ρυμοτομικό σχέδιο της Κοινότητας νατολής.

6. Τις υπ' αριθ. 20/93, 60/93 και 59/93 αποφάσεις του Κ.Σ. νατολής.

7. Την γνώμη του Σ.Χ.Ο.Π. του Νομού που διατυπώθηκε την υπ' αριθ. 14/19.5.93 πράξη.

8. Το 1335/13.7.1993 έγγραφο της Κοινότητας νατολής, αποφασίζουμε:

Εγκρίνονται οι τροποποιήσεις του εγκεκριμένου ρυμοτομικού σχεδίου Κοινότητας Ανατολής στα οικοδομικά τετράγωνα 15 και 54 όπως φαίνονται στα συνημμένα σχέδια και απορρίπτεται το αίτημα τροποποίησης του ιδίου Ρ.Σ. στο Ο.Τ. 52 για τους λόγους που αναφέρονται παρακάτω:

1) Στο πρόσωπο του υπ' αριθ. 54 οικοδομικού τετραγώνου, που βρίσκεται απέναντι από το 55, καταργείται η πρασιά αυτού και η οικοδομική γραμμή μεταφέρεται στη θέση της Ρ. γραμμής.

2) Στο πρόσωπο του υπ' αριθ. 15 οικοδομικού τετραγώνου που βρίσκεται στο δρόμο της επαρχιακής οδού Ιωαννίνων - Κατσικάς, μειώνεται το πλάτος της πρασιάς από 4,0 σε 2,50 μέτρα.


3) Απορρίπτεται το αίτημα των ενδιαφερομένων για την δημιουργία δρόμου στο Ο.Τ. 54, διότι ο δρόμος αυτός δεν έχει διέξοδο και δεν εξυπηρετεί το γενικώτερο Δημόσιο συμφέρον.

Από τις διατάξεις αυτής της απόφασης δεν προκύπτει δαπάνη σε βάρος του προϋπολογισμού της οικείας Κοινότητας.

Η παρούσα να δημοσιευθεί στην Εφημερίδα της Κυβερνήσεως.

Ιωάννινα, 3 Αυγούστου 1993

Ο Νομάρχης
ΓΕΩΡΓΙΟΣ ΔΙΔΑΓΓΕΛΟΣ

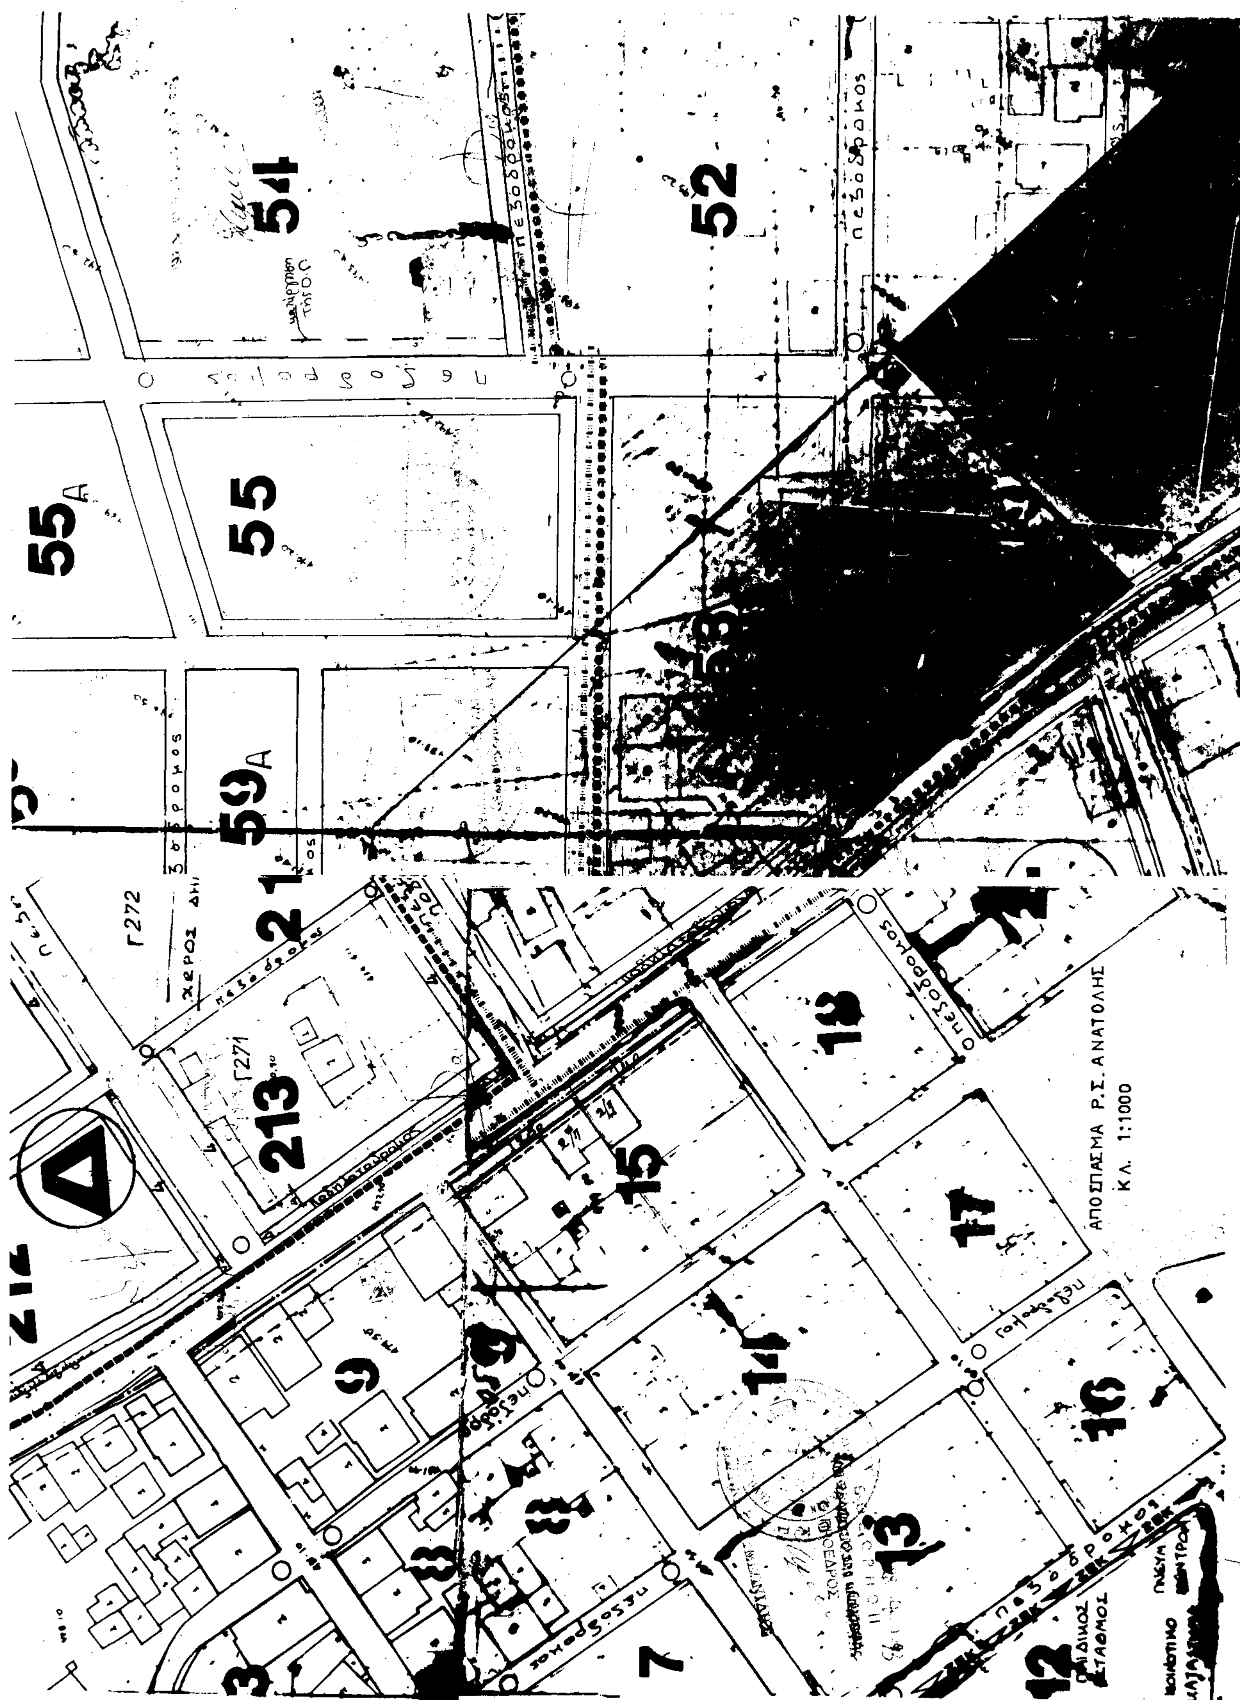
ΑΠΟΣΠΑΣΜΑ Ρ.Σ. ΑΝΑΤΟΛΗΣ
ΚΛ. 1:1000
54
52
55
55Α
59Α
21
213
Γ272
Γ271
Δ
18
15
17
14
16
13
9
8
7
12
3
πεζόδρομος

Αριθ. οικ. 1592 (4)

Τροποποίηση ρυμοτομικού σχεδίου Δυτικού Ν. Πέλλας.

Ο ΝΟΜΑΡΧΗΣ ΠΕΛΛΑΣ

Έχοντας υπόψη:

1. Τις διατάξεις του από 17.7.1923 Ν. Δ/τος «περί σχεδίων πόλεων κ.λπ.», όπως τροποποιήθηκαν και συμπληρώθηκαν μεταγενέστερα.

2. Τις διατάξεις του Ν. 1558/85 «Κυβέρνηση και Κυβερνητικά όργανα» όπως ισχύει.

3. Τις διατάξεις του Ν. 1337/83 «Επέκταση των πολεοδομικών σχεδίων, οικιστική ανάπτυξη και σχετικές ρυθμίσεις».

4. Τις διατάξεις του Α.Ν. 314/1968 (ΦΕΚ 47/Α), όπως τροποποιήθηκαν και συμπληρώθηκαν με το Ν. Δ/γμα 10181971 (ΦΕΚ 22/Α).

5. Τις διατάξεις του Π.Δ/τος 183/1986 (ΦΕΚ 70/Α/86).

6. Την με αριθμό 18/93 απόφαση Δημοτικού (ή Κοινοτικού) Συμβουλίου.

7. Την με αριθμό 41/93 πράξη γνωμοδότησης του Σ.Χ.Ο.Π. Ν. Πέλλας.

8. Το γεγονός ότι από τις διατάξεις της απόφασης αυτής δεν προκαλείται δαπάνη εις βάρος του Κρατικού Προϋπολογισμού της Κοινότητας Δυτικού, αποφασίζουμε:

Άρθρο 1

Εγκρίνεται η τροποποίηση του ρυμοτομικού σχεδίου Δυτικού που αφορά την δημιουργία δρόμου πλάτους 4,0 μ. μεταξύ του χώρου πλατείας (116) και των οικοπέδων 114 και 115 του Ο.Τ. 20, όπως φαίνεται στο συνημμένο τοπογραφικό διάγραμμα.

Άρθρο 2.

Η ισχύς της παρούσης απόφασης αρχίζει από την δημοσίευσή της στην Εφημερίδα της Κυβέρνησης.

Η απόφαση αυτή να δημοσιευθεί στην Εφημερίδα της Κυβέρνησης, μαζί με το τοπογραφικό διάγραμμα που την συνοδεύει.

Γιαννιτσά, 15 Ιουλίου 1993

Ο Νομάρχης
ΝΙΚΟΛΑΟΣ ΛΕΜΠΙΔΑΚΗΣ

